

ПРИЛОЖЕНИЕ № 4

к Концепции по созданию
регионального центра
выявления и поддержки
одаренных детей
в Хабаровском крае

ДИЗАЙН-ПРОЕКТ

Оформление регионального центра выявления и поддержки одаренных детей (далее – Центр) выполнено с использованием фирменного стиля (брендбука), опубликовано в информационно-телекоммуникационной сети "Интернет" на официальном сайте регионального оператора, ответственного за функционирование Центра: <http://xn--27-6kcaa3dhtm1hb.xn--plai/wr-content/uploads/Дизайн-проекта-Толиман27.pdf>

Зона "Коворкинг". Общая площадь составляет 240 кв. метров (холл - 3-ц1 – 50 мест, холл - 3-ц2 – 20 мест), предназначена для организации самостоятельной и групповой работы, проведения консультаций; обязательным является наличие модульной функциональной мебели, позволяющей организовать пространство под реализацию образовательных целей.

Зона "Проекториум" - зона проектной деятельности. Общая площадь 148, 2 кв. м. (кабинеты К-301 – 20 мест, К-302 – 20 мест), предназначена для реализации проектно-исследовательской деятельности.

Зона – "Естествознание" - лаборатории естественнонаучного блока:

- физика, общая площадь 302, 14 кв. метров (кабинеты К-303–25 мест, К-304– 25 мест, К-305 – 25 мест, К-306–25 мест);

- химия, общая площадь 276, 5 кв. метров (кабинеты К-313 – 25 мест, К-314– 25 мест, К-315–25 мест, К-316– 25 мест);

- биология, общая площадь 285,5 кв. метров (кабинеты К-320 – 25 мест, К-319– 25 мест, К-318 – 25 мест, К-317 – 25 мест).

Зона "Компьютерные классы", общая площадь для размещения стационарных рабочих мест, оборудованных персональными компьютерами 279,2 кв. метров (кабинеты К-308 – 9 рабочих мест, К-307 – 16 рабочих мест, К-412 – 16 рабочих мест, К-413 – 13 рабочих мест, К-402 – 10 рабочих мест, К-401 – 11 рабочих мест), два комплекта мобильных классов по 30 рабочих станций.


Зона "Лекториум" - зона для проведения аудиторных занятий, общая площадь 776,6 кв. метров (кабинеты К-325 – 40 мест, К-311 – 30 мест, К-407 – 50 мест, К-403 – 50 мест (аудитория трансформер); дополнительные специализированные кабинеты: малый зал – 110 мест, конференц-зал – 60 мест, библиотека – 60 мест). Для проведения лекционных занятий также может использоваться кино-концертный зал (вместимость 480 мест, общая площадь 375,9 кв. метров)

Медиа зоны, общая площадь 142, 7 кв. метров (кабинеты К-309, К-312, К-310, К-414, К-415,


Шахматные зоны размещаются в зонах свободного доступа коридоров 3 этажа, общая площадь 73,4 кв. метров.
Художественные мастерские, общая площадь 313,6 кв. метров.

Спортивные залы – для организации работы по направлению "Спорт" используются помещения большого и малого спортивных залов. общей площадью 918,3 кв. м., комбинированное поле для футбола и ручного мяча (60x40) с беговой дорожкой 100 м и круговой беговой дорожкой 250 м., баскетбольная площадка, волейбольная площадка, гимнастическая площадка, площадки для подвижных игр и площадки для тихого отдыха.
Серверная, общая площадь 23,6 кв. метров.

План третьего этажа

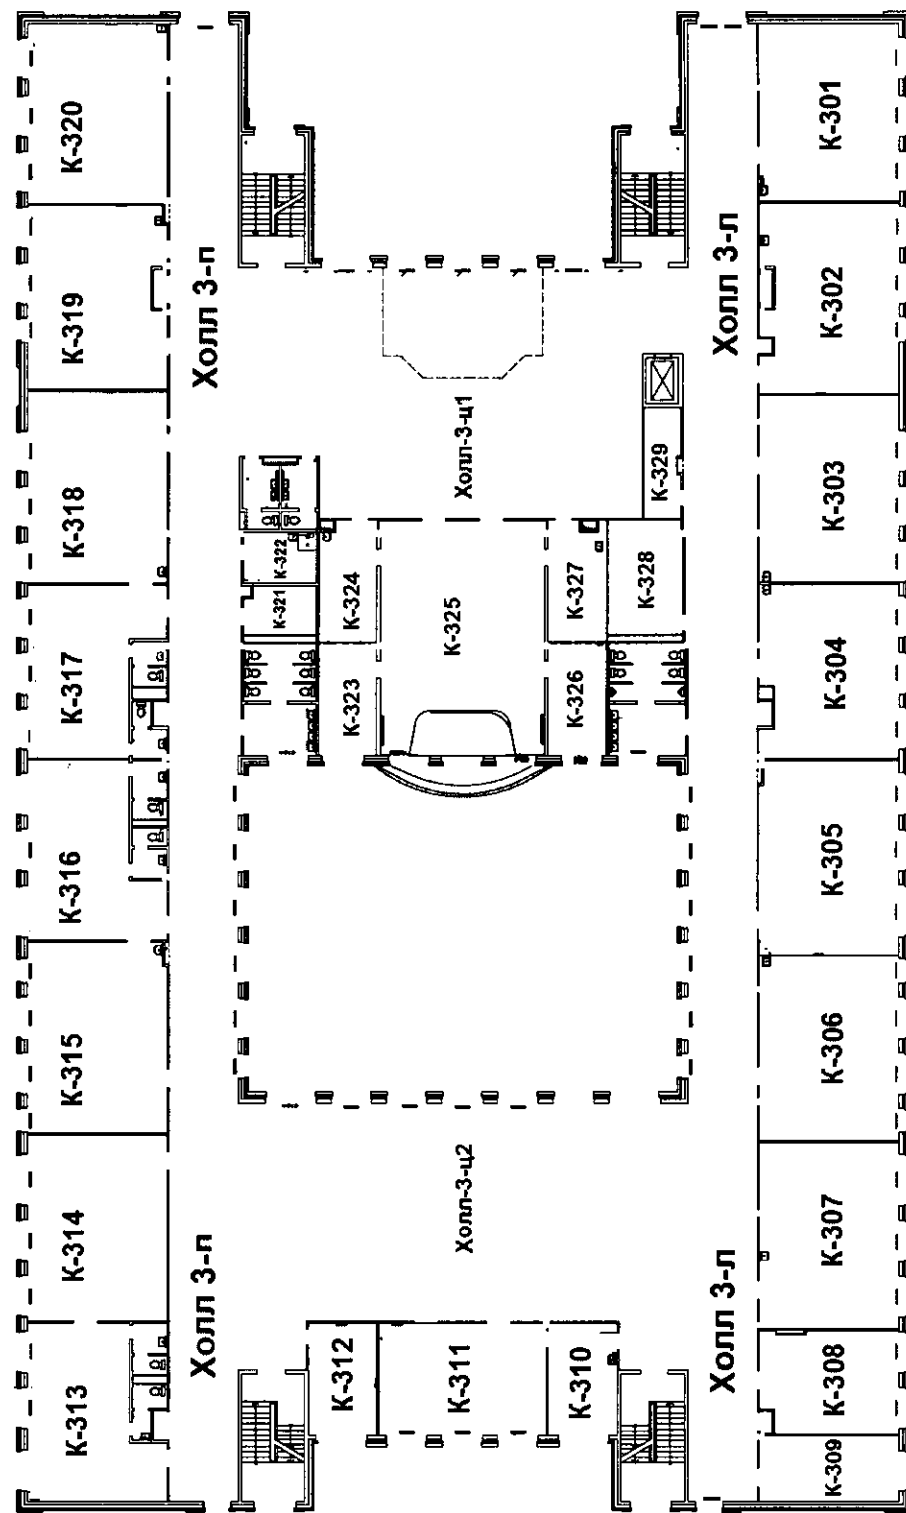

Учебные зоны

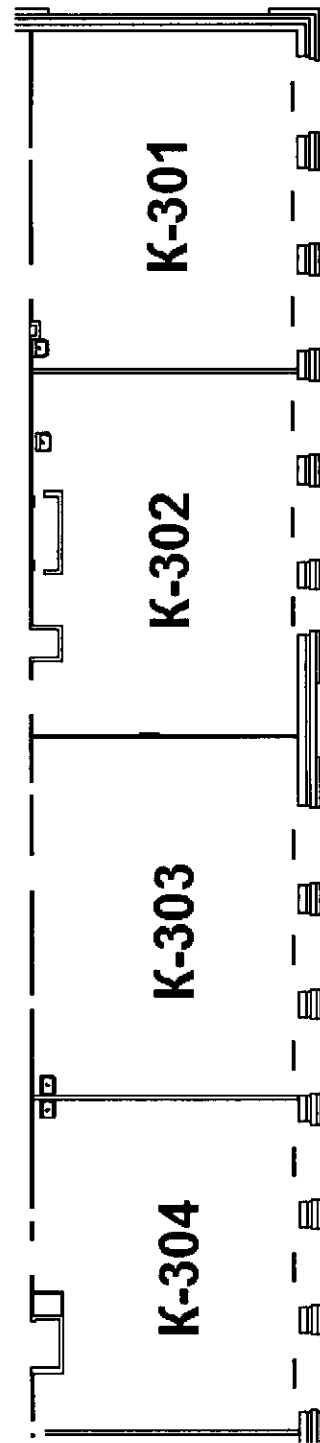


Зона "Естествознание" (физика)



Зона "Проекториум"




Учебные зоны, третий этаж, левое крыло

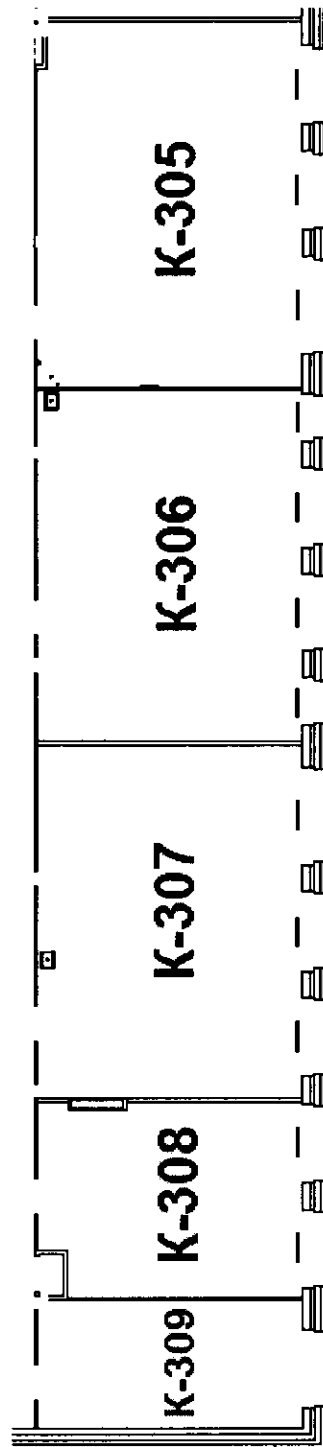


Медиа зона

Компьютерные классы


Зона "Естественное" (физика)

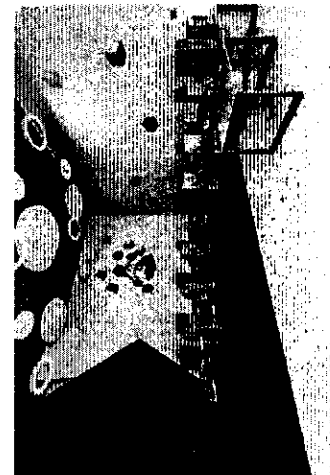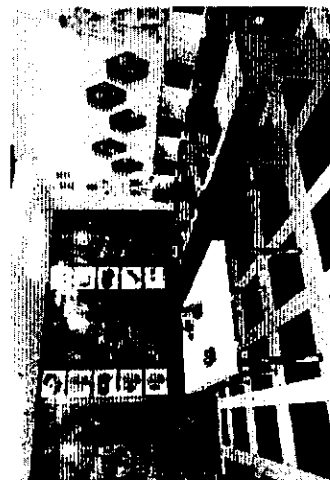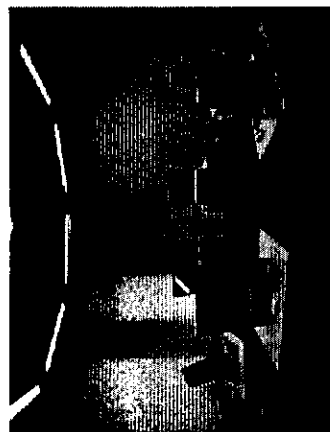


Учебные зоны, третий этаж, холл

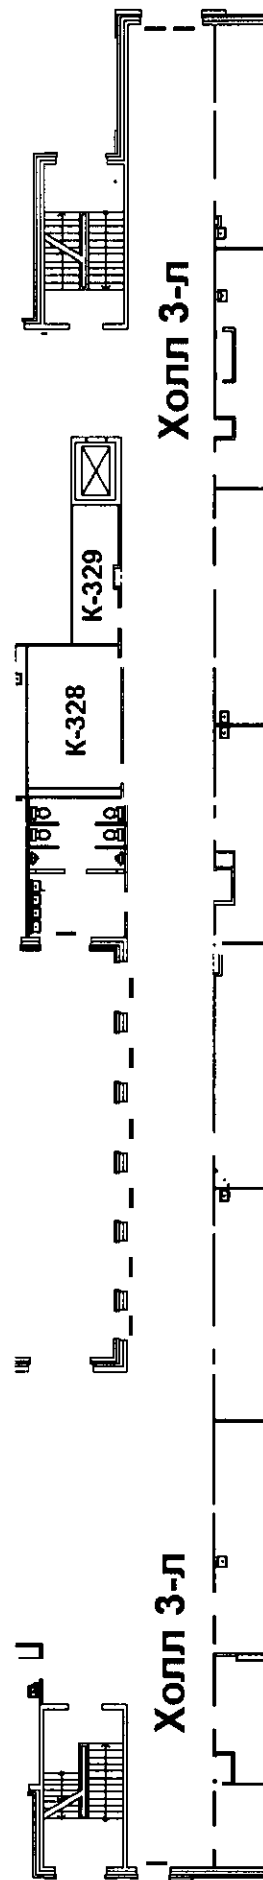


Шахматная зона

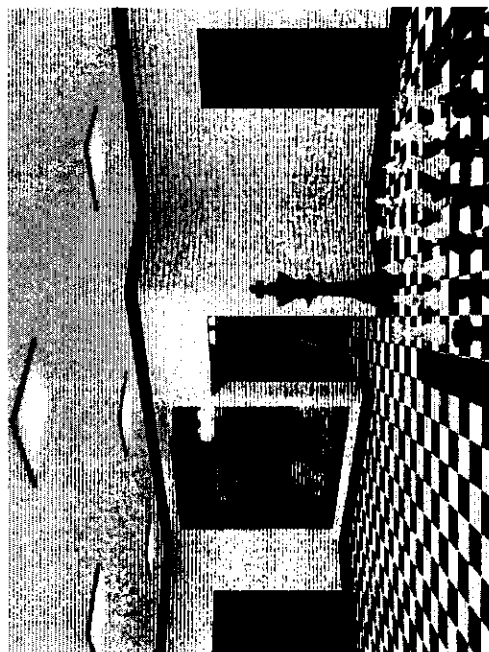


Учебные зоны, третий этаж, зал хореографии

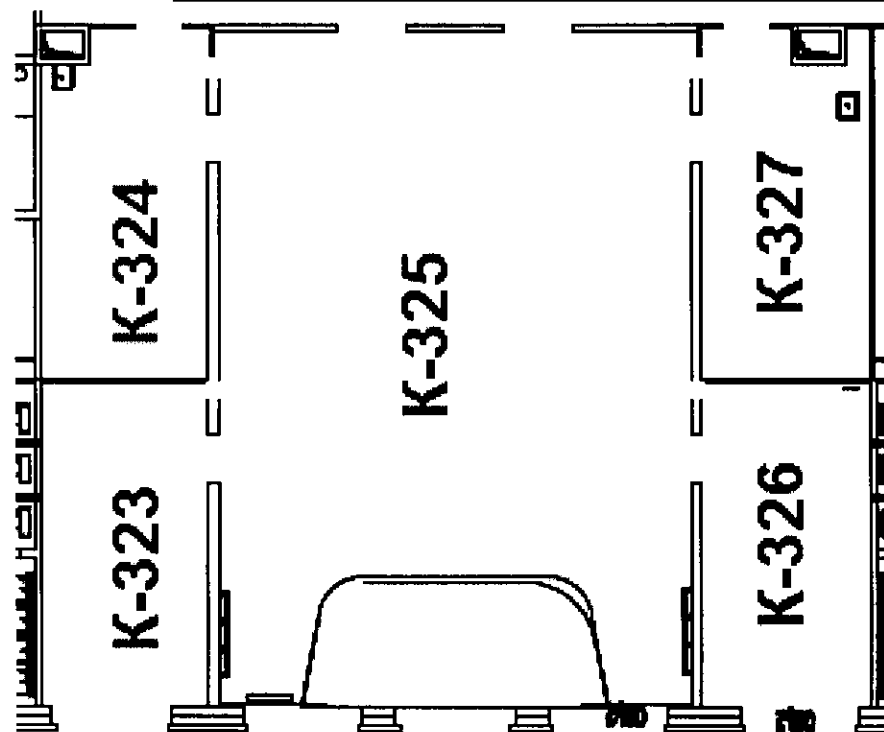



Зона "Лекториум"

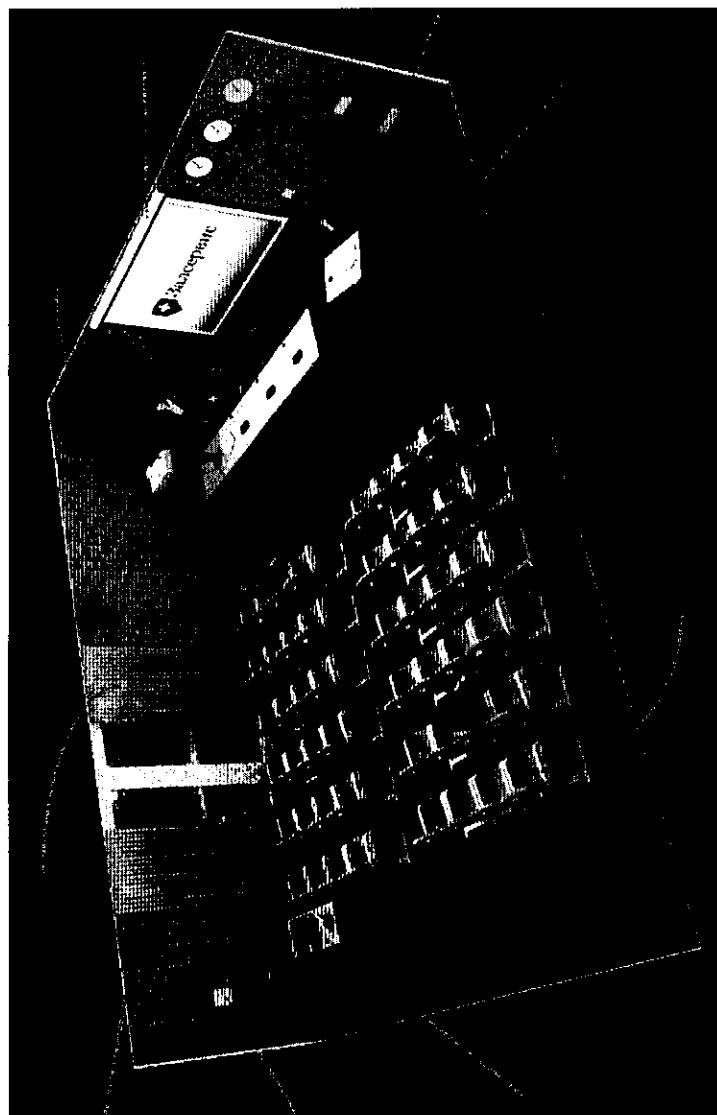


Учебные зоны, третий этаж, правое крыло

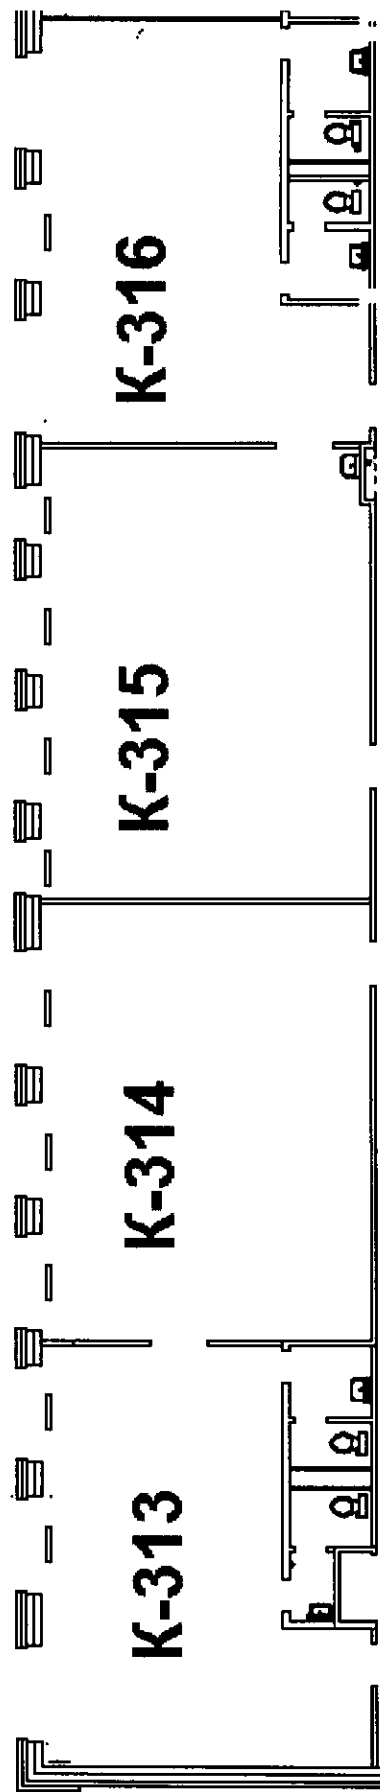



Зона "Естествознание" (химия)

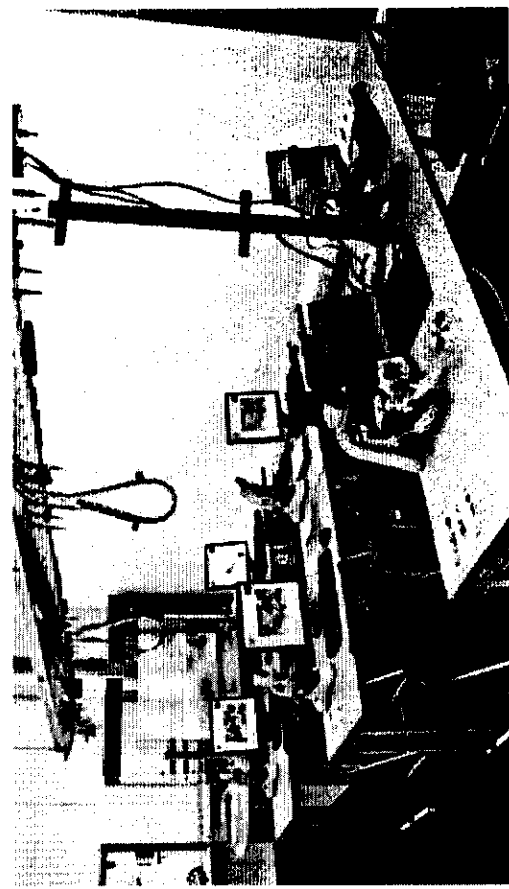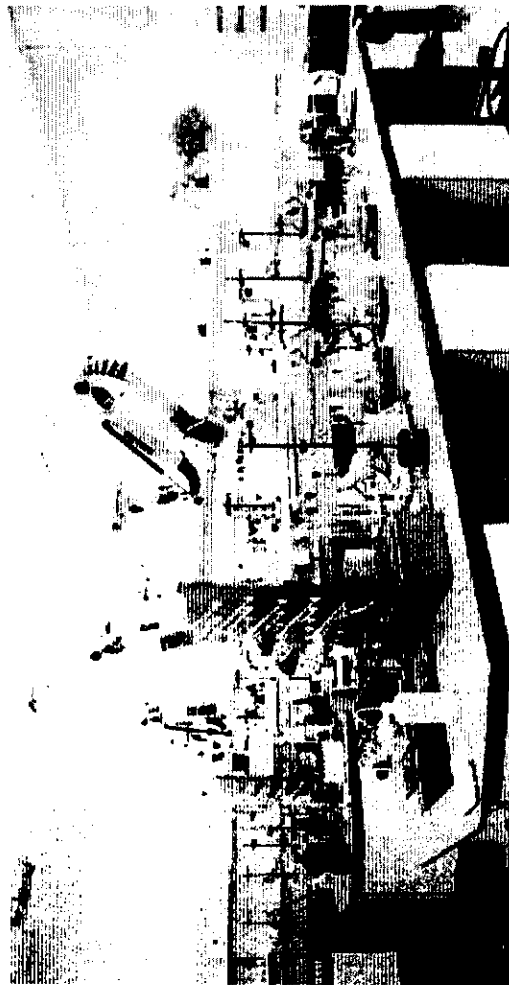

Учебные зоны, третий этаж, правое крыло

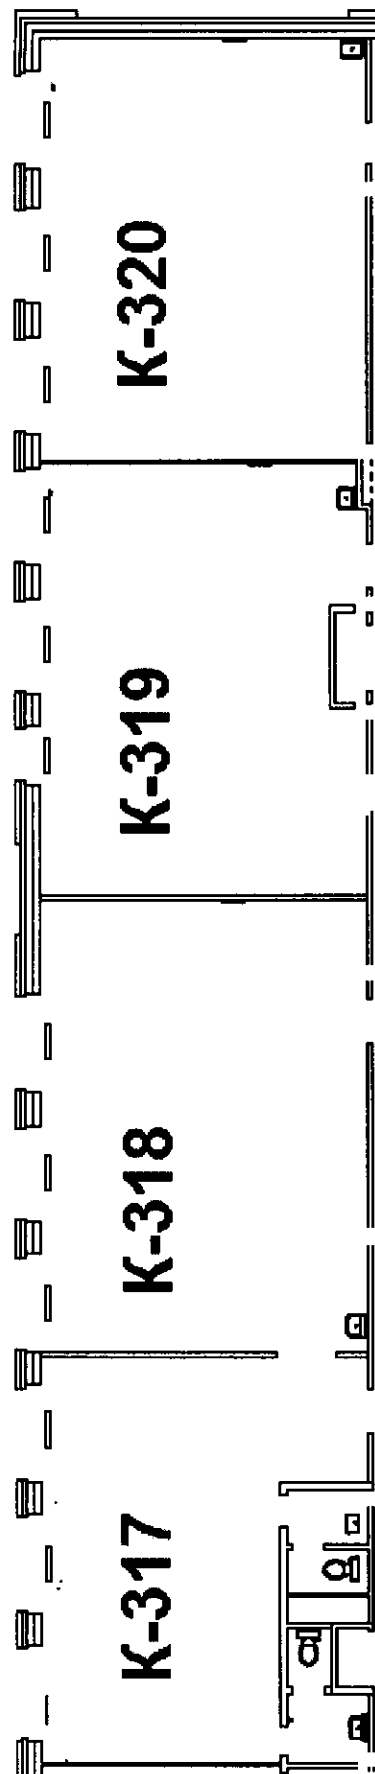

Зона "Естествознание" (биология)

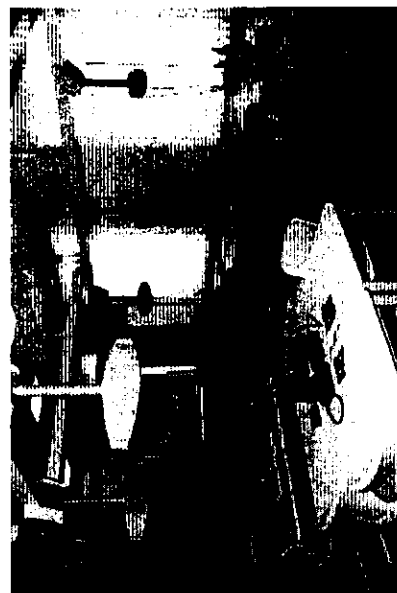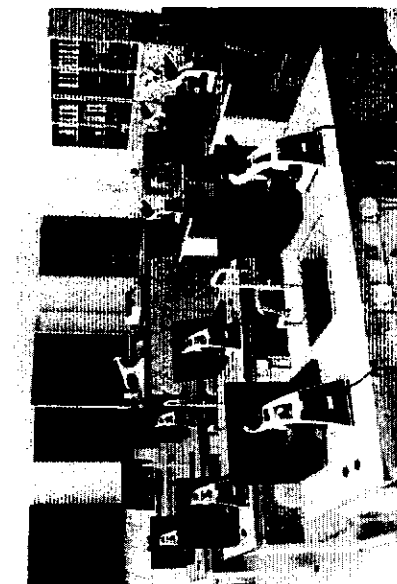

Учебная зона, третий этаж, холл

